EXISTING SANITARY SEWER MANHOLE M.M.S.D.

GOOSE LAKE
ELEV. 951±

PUMP

REIN, SCHULTZ & DAHL INC.

C&NW RAILWAY

R.R. RIGHT OF WAY

∡ 248°30'

M.H. 9

M.H. 10

CONSTRUCTION EASEMENT

M.H. 11

∡ 233°-10'

M.H. 12

∡ 203°00'

M.H. 13

∡ 90°00'

PHEASANT PLACE

CONSTRUCTION EASEMENT

B.M. SPIKE IN PHEASANT OF ROAD

CTR. OF PIPE

EXISTING GROUND

VARIES

COMPACTED BACKFILL

CUT SECTION

FILL SE

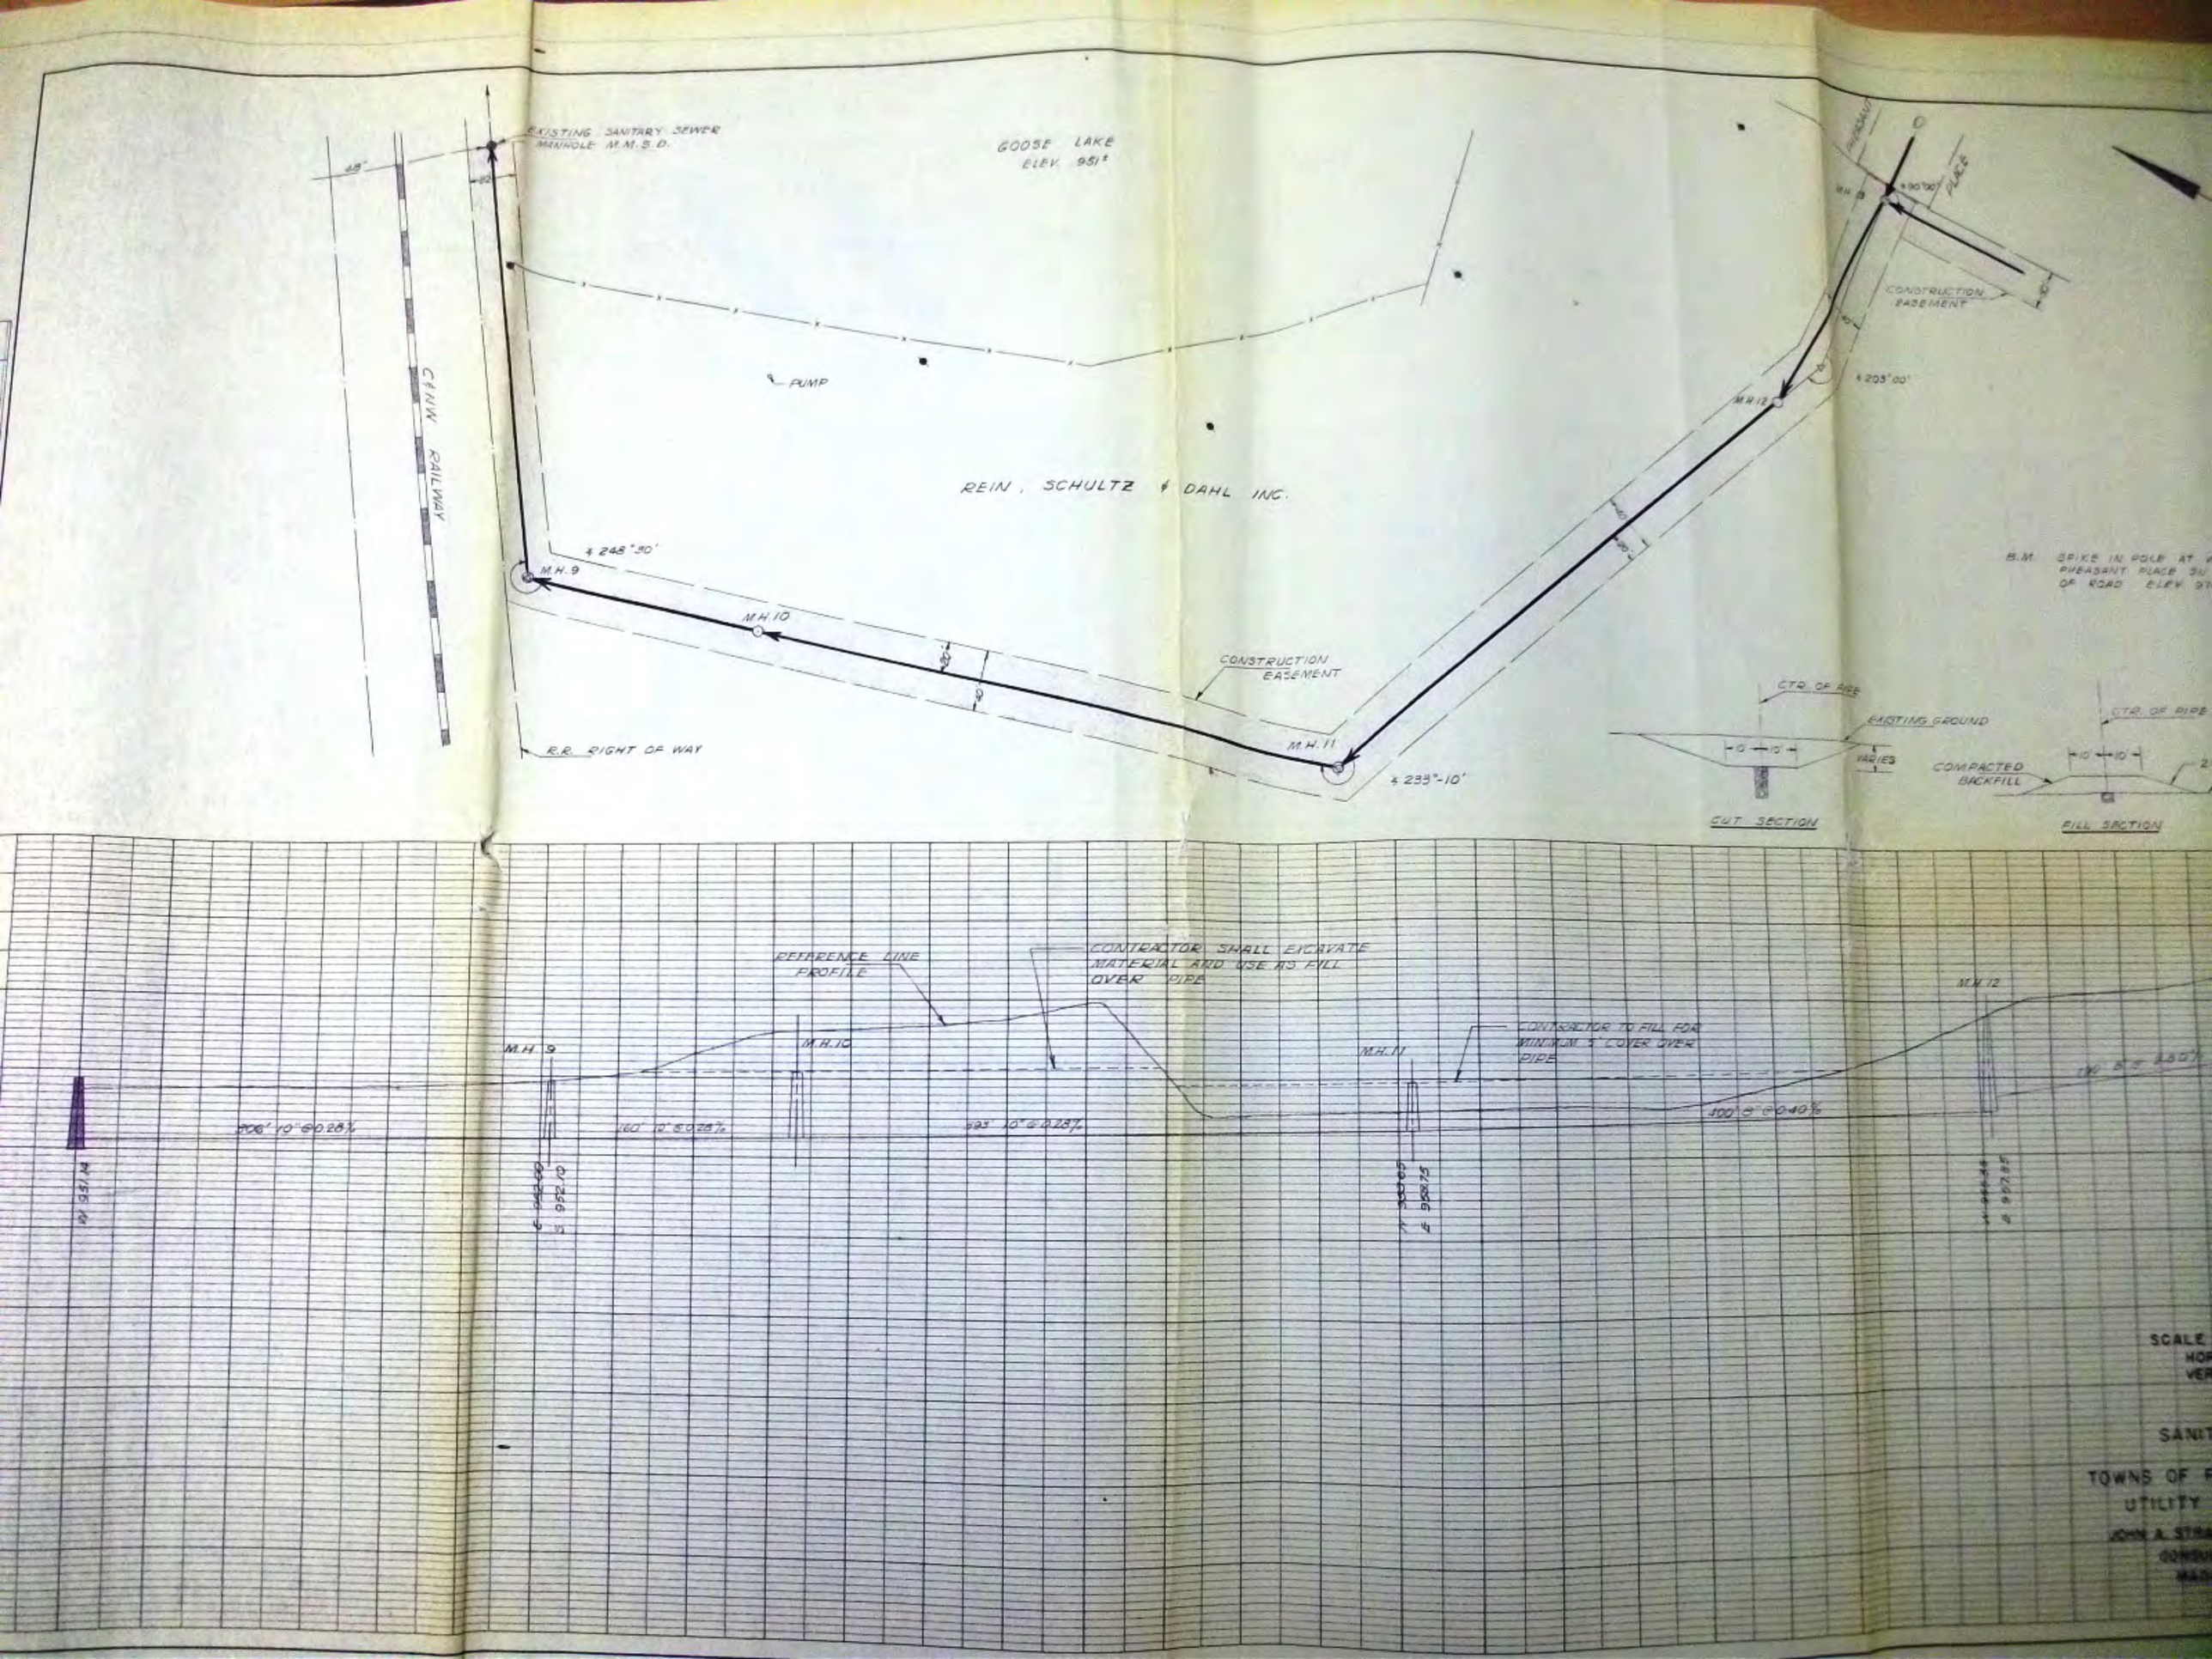
EXISTING SANITARY SEWER MANHOLE M.M.S.D.
GOOSE LAKE
ELEV. 951±
PUMP
C&NW RAILWAY
REIN, SCHULTZ & DAHL INC.
M.H. 9
M.H. 10
M.H. 11
M.H. 12
CONSTRUCTION EASEMENT
R.R. RIGHT OF WAY
CTR. OF PIPE
EXISTING GROUND
VARIES
CUT SECTION
COMPACTED BACKFILL
FILL SECTION
REFERENCE LINE PROFILE
CONTRACTOR SHALL EXCAVATE MATERIAL AND USE AS FILL OVER PIPE
CONTRACTOR TO FILL FOR MINIMUM 5' COVER OVER PIPE
306' 10" @ 0.28%
160' 10" @ 0.28%
393' 10" @ 0.28%
400' 8" @ 0.40%
SCALE
SANIT
TOWNS OF
UTILITY

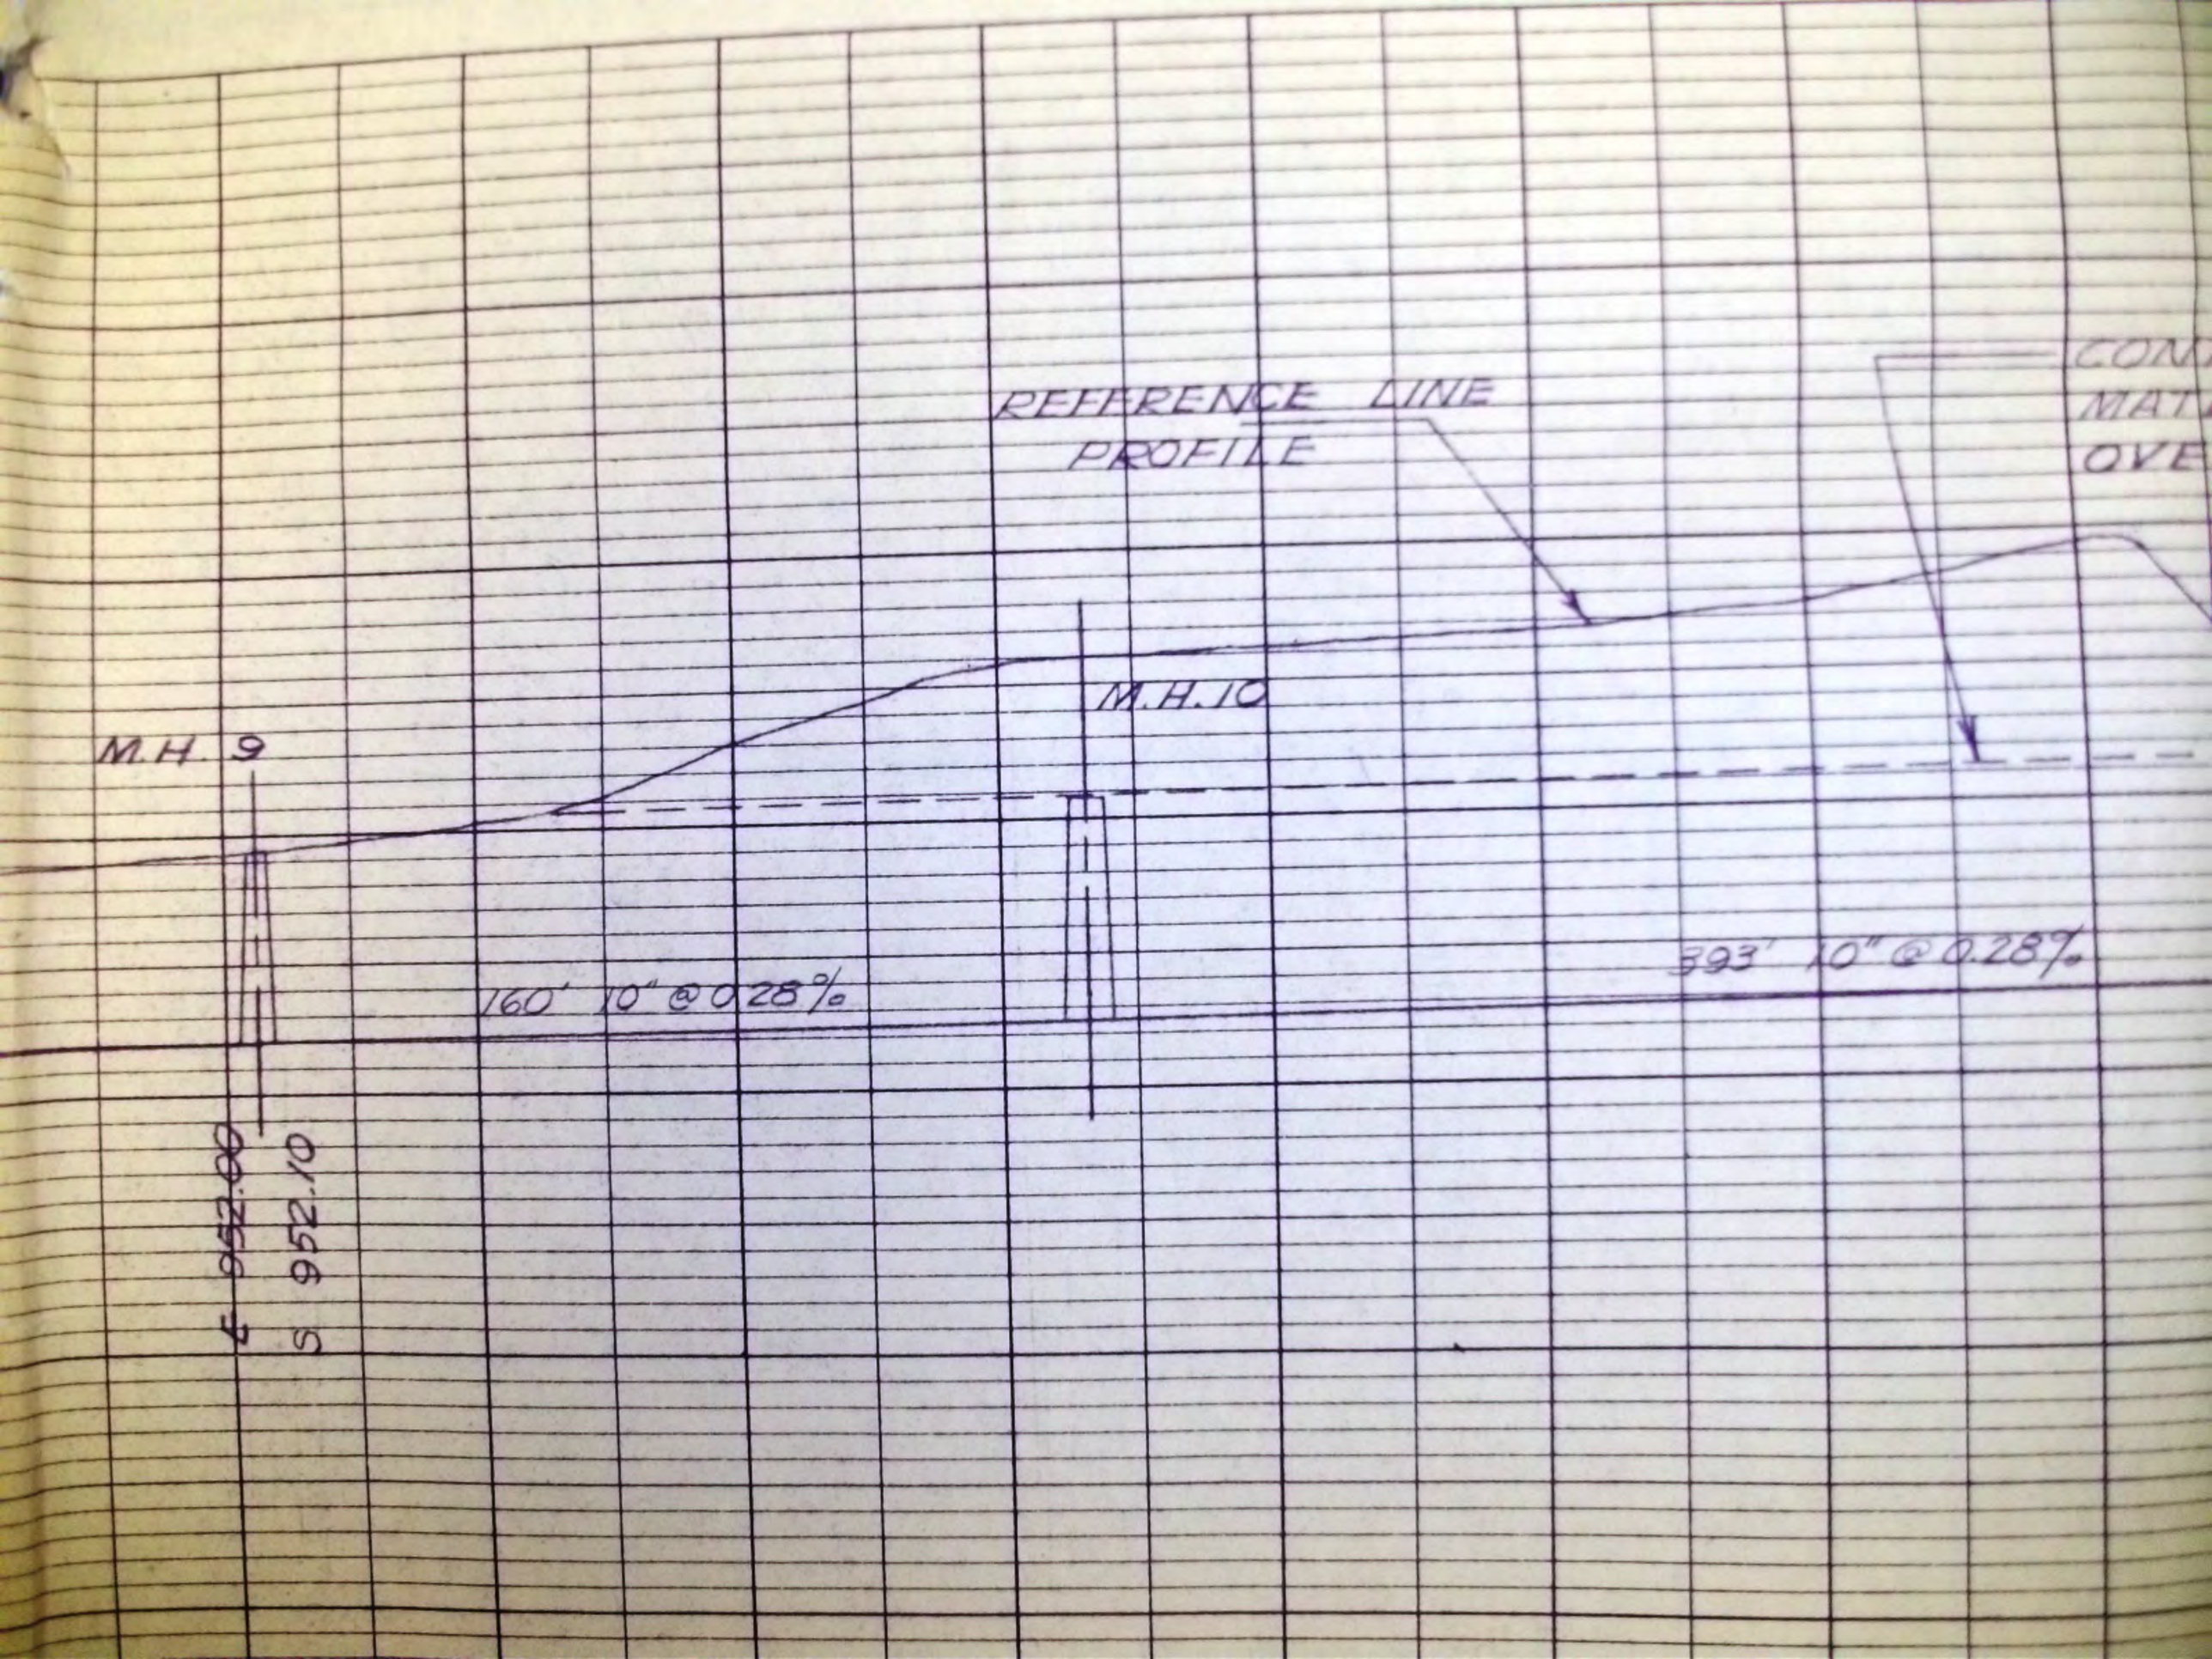
REFERENCE LINE
PROFILE
CONN
MAT
OVE
M.H. 10
M.H. 9
160' 10" @ 0.28%
393' 10" @ 0.28%
E 952.00
S 952.10